ГЕНЕРАЛЬНЫЙ ПЛАН ГОРОДСКОГО ОКРУГА "ГОРОД КЫЗЫЛ РЕСПУБЛИКИ ТЫВА"

МАТЕРИАЛЫ ПО ОБОСНОВАНИЮ ГЕНЕРАЛЬНОГО ПЛАНА

Карта размещения объектов транспортной инфраструктуры

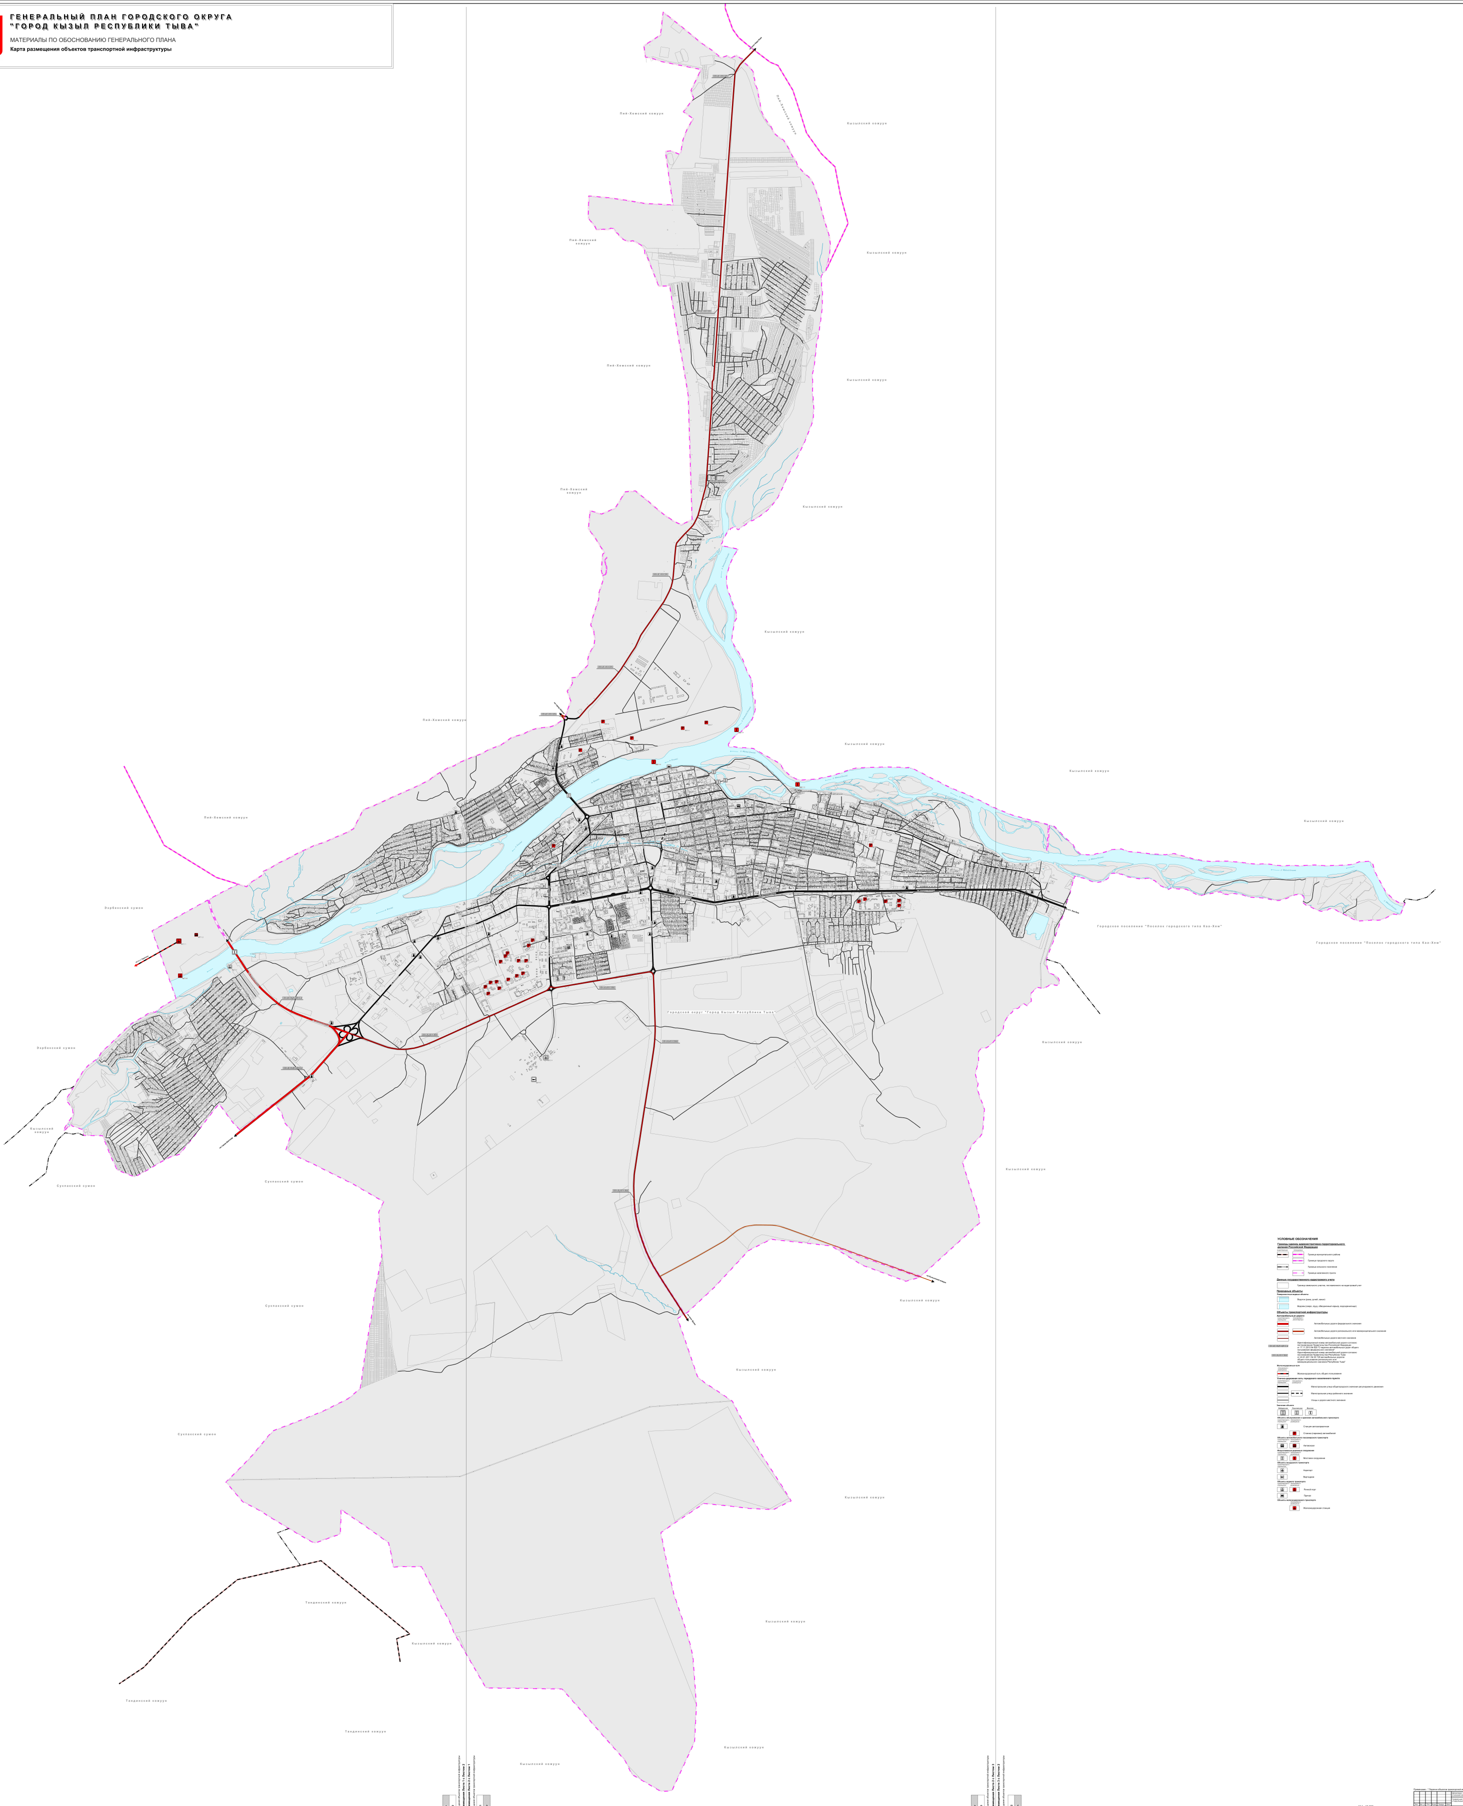
Пий-Хемский кожуун
Кызылский кожуун
Эрбекский сумон
Сукпакский сумон
Тандинский кожуун
Городское поселение "Поселок городского типа Каа-Хем"
Городской округ "Город Кызыл Республики Тыва"
р. Малый Енисей
Лист 1
Лист 2
Линия совмещения Листа 1 с Листом 2
Линия совмещения Листа 2 с Листом 1
Карта размещения объектов транспортной инфраструктуры

УСЛОВНЫЕ ОБОЗНАЧЕНИЯ

Границы единиц административно-территориального деления Российской Федерации

существующие	планируемые	
		Граница муниципального района
		Граница городского округа
		Граница сельского поселения
		Граница населенного пункта

Данные государственного кадастрового учета

Граница земельного участка, поставленного на кадастровый учет

Природные объекты

Поверхностные водные объекты

- Водоток (река, ручей, канал)
- Водоем (озеро, пруд, обводненный карьер, водохранилище)

Объекты транспортной инфраструктуры

Автомобильные дороги

существующие	планируемые к реконструкции	
		Автомобильные дороги федерального значения
		Автомобильные дороги регионального или межмуниципального значения
		Автомобильные дороги местного значения

Идентификационный номер автомобильной дороги согласно постановлению Правительства Российской Федерации от 17.11.2010 № 928 "О перечне автомобильных дорог общего пользования федерального значения"

Идентификационный номер автомобильной дороги согласно постановлению Правительства Республики Тыва от 24.01.2011 № 35 "Об автомобильных дорогах общего пользования регионального или межмуниципального значения Республики Тыва"

Железнодорожные пути

планируемые к размещению	
	Железнодорожный путь общего пользования

Улично-дорожная сеть городского населенного пункта

существующие	планируемые к размещению	
		Магистральная улица общегородского значения регулируемого движения
		Магистральная улица районного значения
		Улицы и дороги местного значения

Значение объекта

Федеральное	Региональное	Местное

Объекты обслуживания и хранения автомобильного транспорта

существующие	планируемые к размещению	
		Станция автозаправочная
	P	Стоянка (парковка) автомобилей

Объекты автомобильного пассажирского транспорта

существующие	планируемые к размещению	
		Автовокзал

Искусственные дорожные сооружения

существующие	планируемые к размещению	
		Мостовое сооружение

Объекты воздушного транспорта

существующие	
	Аэропорт
	Вертодром

Объекты водного транспорта

существующие	планируемые к размещению	
		Речной порт
		Причал

Объекты железнодорожного транспорта

планируемые к размещению	
	Железнодорожная станция

М 1 : 10 000

200 м 0 1 000 м

Примечание: * Перечни объектов транспортной инфраструктуры представлены в "Том II. Раздел 2. Глава 7"

Департамент архитектуры, градостроительства и земельных отношений мэрии города Кызыла

Генеральный план городского округа «Город Кызыл Республики Тыва»

Карта размещения объектов транспортной инфраструктуры

М 1:10 000

Стадия	Лист	Листов
МО	1	7

Земля и город