ГЕНЕРАЛЬНЫЙ ПЛАН ГОРОДСКОГО ОКРУГА "ГОРОД КЫЗЫЛ РЕСПУБЛИКИ ТЫВА"

МАТЕРИАЛЫ ПО ОБОСНОВАНИЮ ГЕНЕРАЛЬНОГО ПЛАНА

Карта территорий, подверженных риску возникновения чрезвычайных ситуаций природного и техногенного характера в городском округе

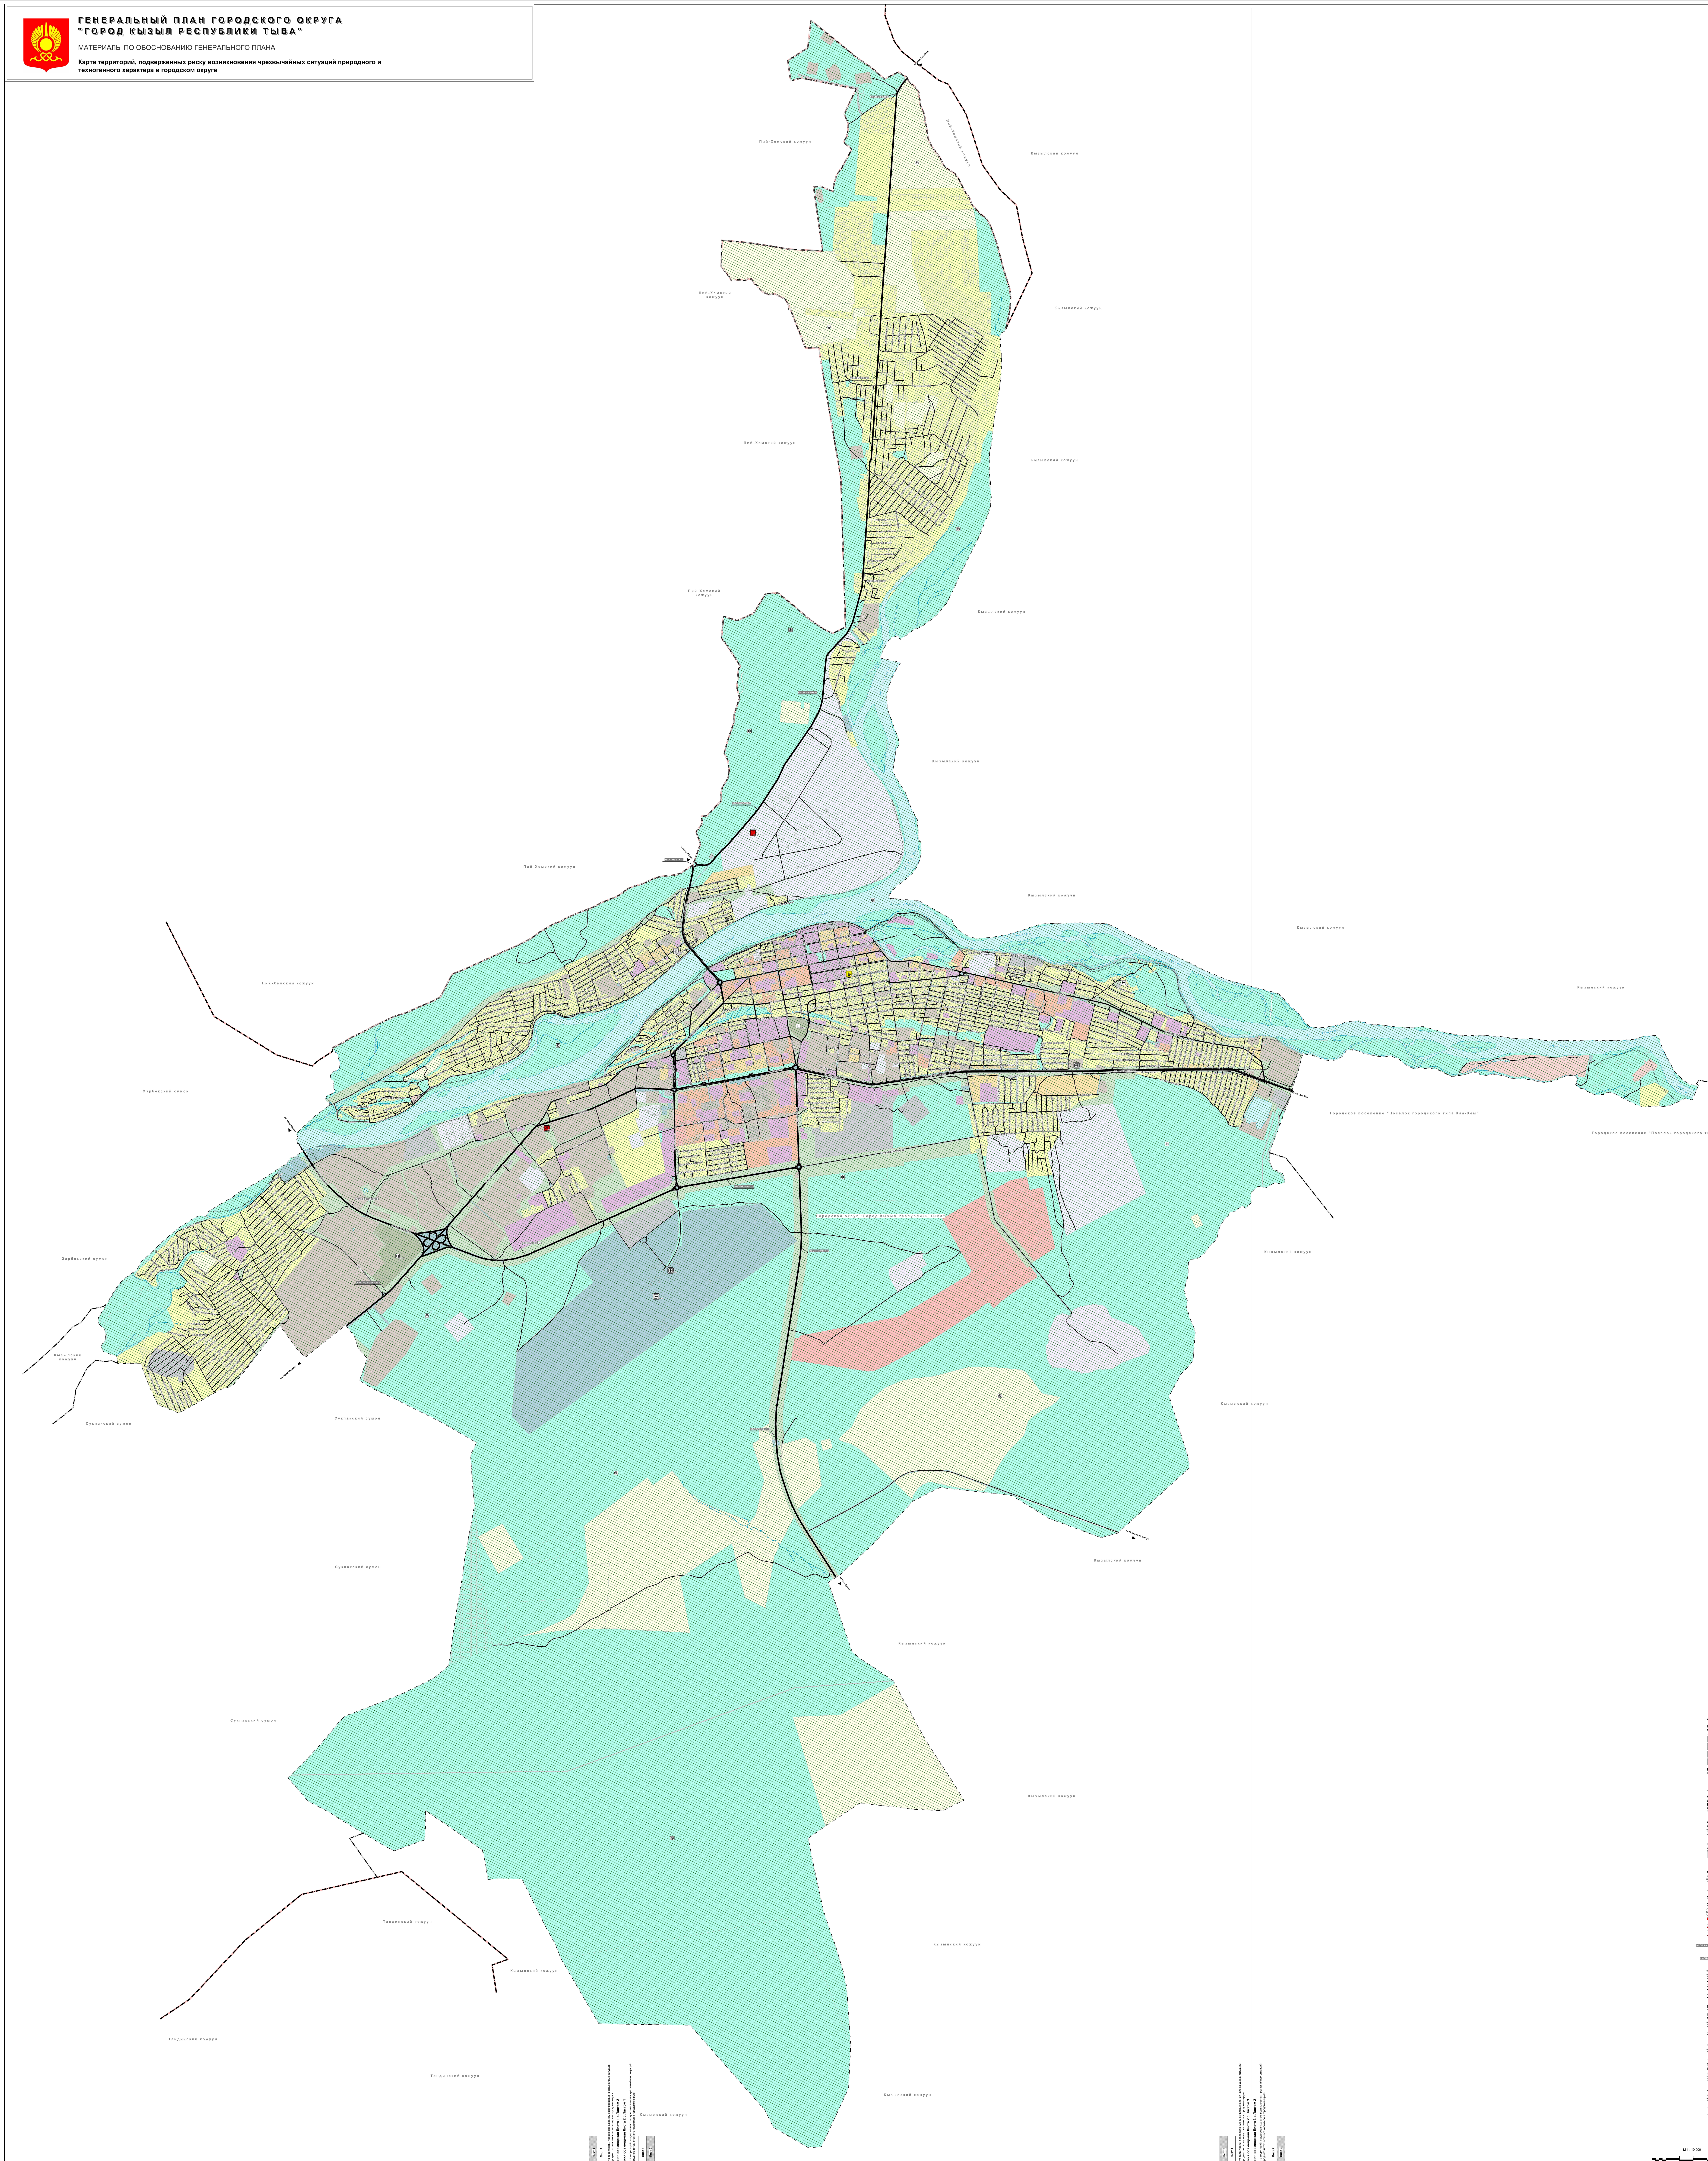

Лист 1 | Лист 2

Карта территорий, подверженных риску возникновения чрезвычайных ситуаций природного и техногенного характера в городском округе

Линия совмещения Листа 1 с Листом 2

Линия совмещения Листа 2 с Листом 1

Карта территорий, подверженных риску возникновения чрезвычайных ситуаций природного и техногенного характера в городском округе

Лист 1 | Лист 2

УСЛОВНЫЕ ОБОЗНАЧЕНИЯ

Границы единиц административно-территориального деления Российской Федерации

существующие

- Граница муниципального района
- Граница городского округа
- Граница сельского поселения
- Граница населенного пункта

Природные объекты

Поверхностные водные объекты

- Водоток (река, ручей, канал)
- Водоем (озеро, пруд, обводненный карьер, водохранилище)

Объекты, необходимые для ликвидации и минимизации последствий чрезвычайных ситуаций

Иные объекты федерального значения, регионального значения, местного значения

федерального значения | *регионального значения* | *местного значения*

Объекты единой государственной системы предупреждения и ликвидации чрезвычайных ситуаций *

существующий и строящийся | *планируемый к реконструкции* | *планируемый к размещению*

- Объекты обеспечения пожарной безопасности

Места погребения

существующий и строящийся | *планируемый к размещению*

- Кладбище
- Крематорий

Объекты единой государственной системы наблюдений за состоянием окружающей среды

существующий и строящийся

- Стационарный пункт наблюдений за состоянием окружающей природной среды, ее загрязнением

Объекты потенциального риска возникновения чрезвычайных ситуаций

Объекты транспортной инфраструктуры

Автомобильные дороги

существующий и строящийся

- Автомобильные дороги федерального значения
- Автомобильные дороги регионального или межмуниципального значения
- Автомобильные дороги местного значения
- 00 ОП ФЗ Р-257 (СНГ) — Идентификационный номер автомобильной дороги согласно постановлению Правительства Российской Федерации от 17.11.2010 № 928 "О перечне автомобильных дорог общего пользования федерального значения"
- 93-ОП-Р3-93Н-110 — Идентификационный номер автомобильной дороги согласно постановлению Правительства Республики Тыва от 24.01.2011 № 35 "Об автомобильных дорогах общего пользования регионального или межмуниципального значения Республики Тыва"

Улично-дорожная сеть городского населенного пункта

существующий и строящийся

- Магистральная улица общегородского значения регулируемого движения
- Магистральная улица районного значения
- Улицы и дороги местного значения

Объекты, необходимые для ликвидации и минимизации последствий чрезвычайных ситуаций

Объекты транспортной инфраструктуры

Объекты воздушного транспорта

существующий и строящийся

- Аэропорт
- Вертодром

Объекты инженерной защиты от опасных геологических процессов

планируемый к размещению

- Сооружения для защиты от затопления и подтопления

Территории, подверженные риску возникновения чрезвычайных ситуаций природного и техногенного характера

Территории, подверженные риску возникновения чрезвычайных ситуаций природного характера

существующий и строящийся

- Территории, подверженные риску возникновения чрезвычайных ситуаций природного характера

Зоны затопления и подтопления

существующий и строящийся

- Зона затопления
- Зона подтопления

Примечание - * Перечень объектов обеспечения пожарной безопасности представлен в "Том II. Раздел 2. Глава 11".

М 1 : 10 000

200 м 0 1 000 м

						Департамент архитектуры, градостроительства и земельных отношений мэрии города Кызыла
						Генеральный план городского округа «Город Кызыл Республики Тыва»
Изм.	Кол. уч.	Лист	№ док.	Подпись	Дата	
Нач. упр.		Курбатов И.В.			04.2021	Карта территорий, подверженных риску возникновения чрезвычайных ситуаций природного и техногенного характера в городском округе
Нач. отдела		Крылова Т.Н.			04.2021	
Ст. инженер		Овчинников Е.И.			04.2021	
Инженер		Пазина М.А.			04.2021	
Н. контр.		Умникова А.В.			04.2021	М 1:10 000

Стадия	Лист	Листов
МО	7	7

Земля и город
научно-исследовательский институт